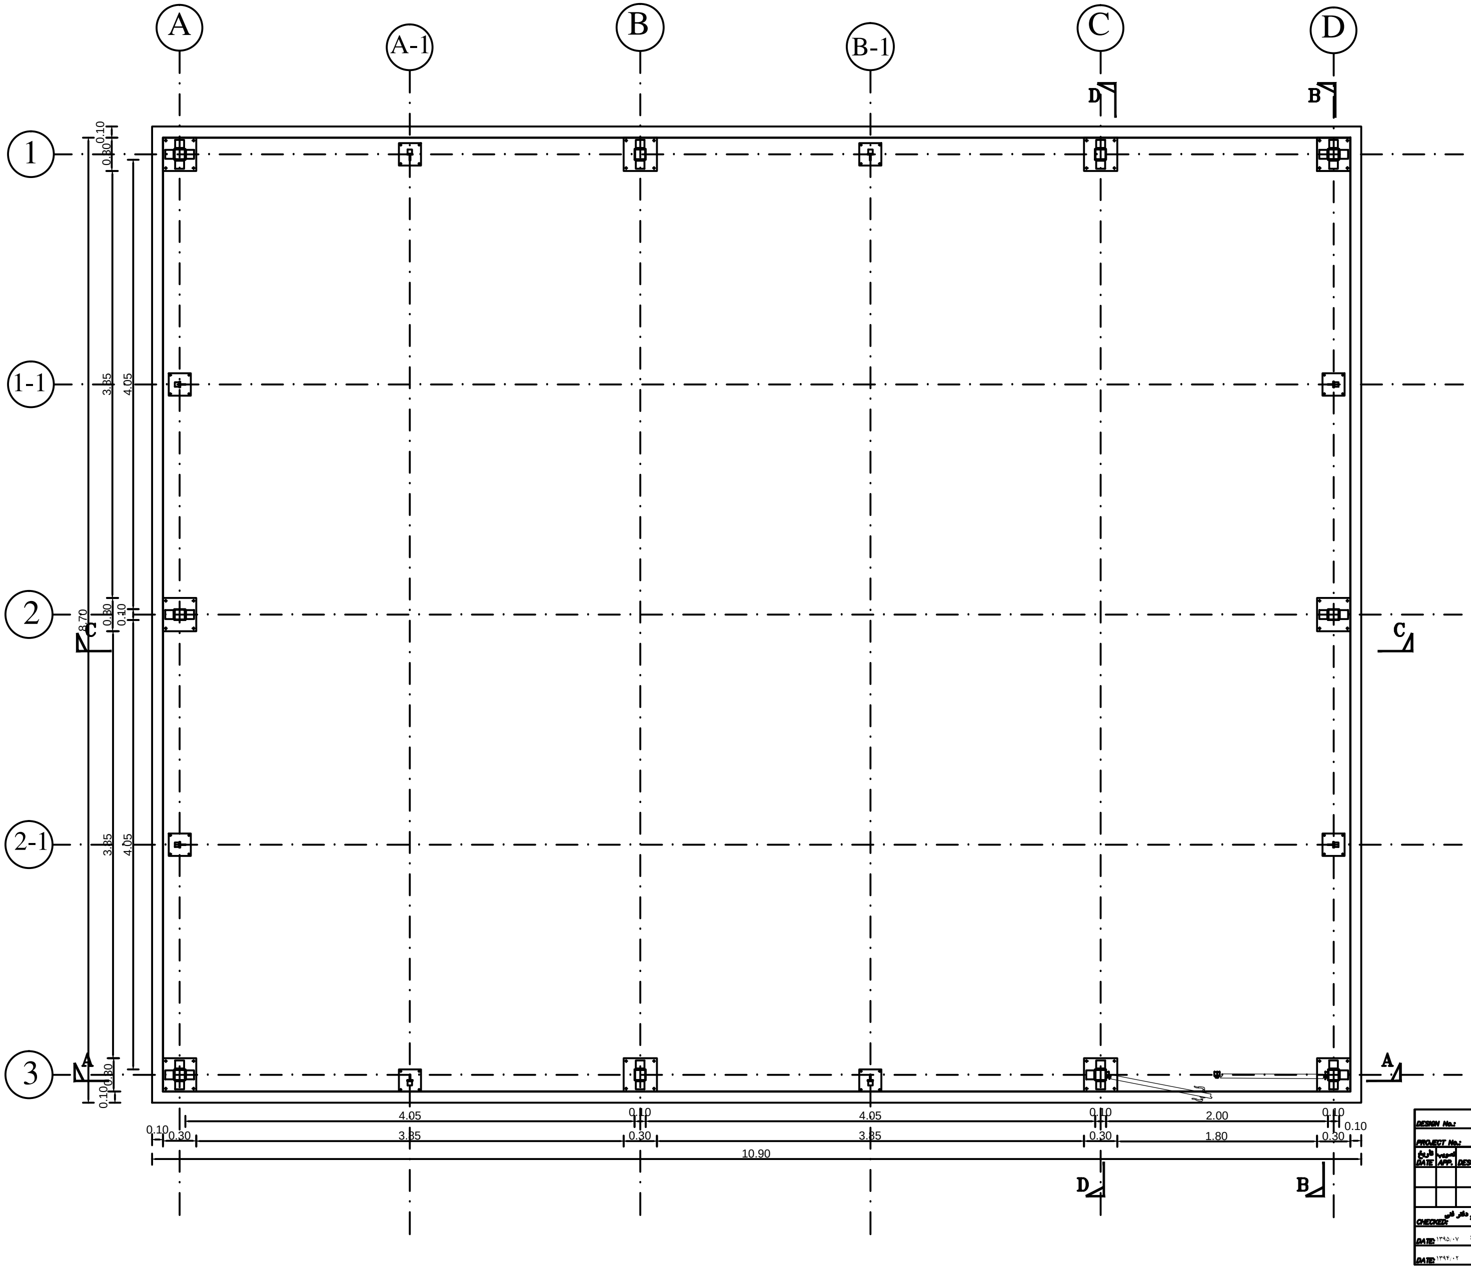

PLAN

SCALE 1:25

کارفرما: سازمان جهاد کشاورزی خراسان رضوی	DESIGN No.: شماره طرح:
	PROJECT No.: شماره پروژه:
مهندسین مشاور مشهد زمین ساخت	R. شرح: DESCRIPTION APP. تصویب DATE تاریخ
	۱
عنوان: اتاقک مرکزی پمپاژ آبیاری تحت فشار	۲
عنوان نقشه: پلان اتاقک ۸در۱۰ DWG. NAME:	طراح: دفتر فنی DESIGN: — کنترل: دفتر فنی CHECKED:
	ترسیم: دفتر فنی DRAWN: — تاریخ: DATE: ۱۳۹۵/۰۷
رشته: FIELED : — شماره نقشه: DWG. No.:01 — مقیاس: SCALE: — واحد: UNIT:	تصویب: دفتر فنی APPO.: — تاریخ: DATE: ۱۳۹۴/۰۲

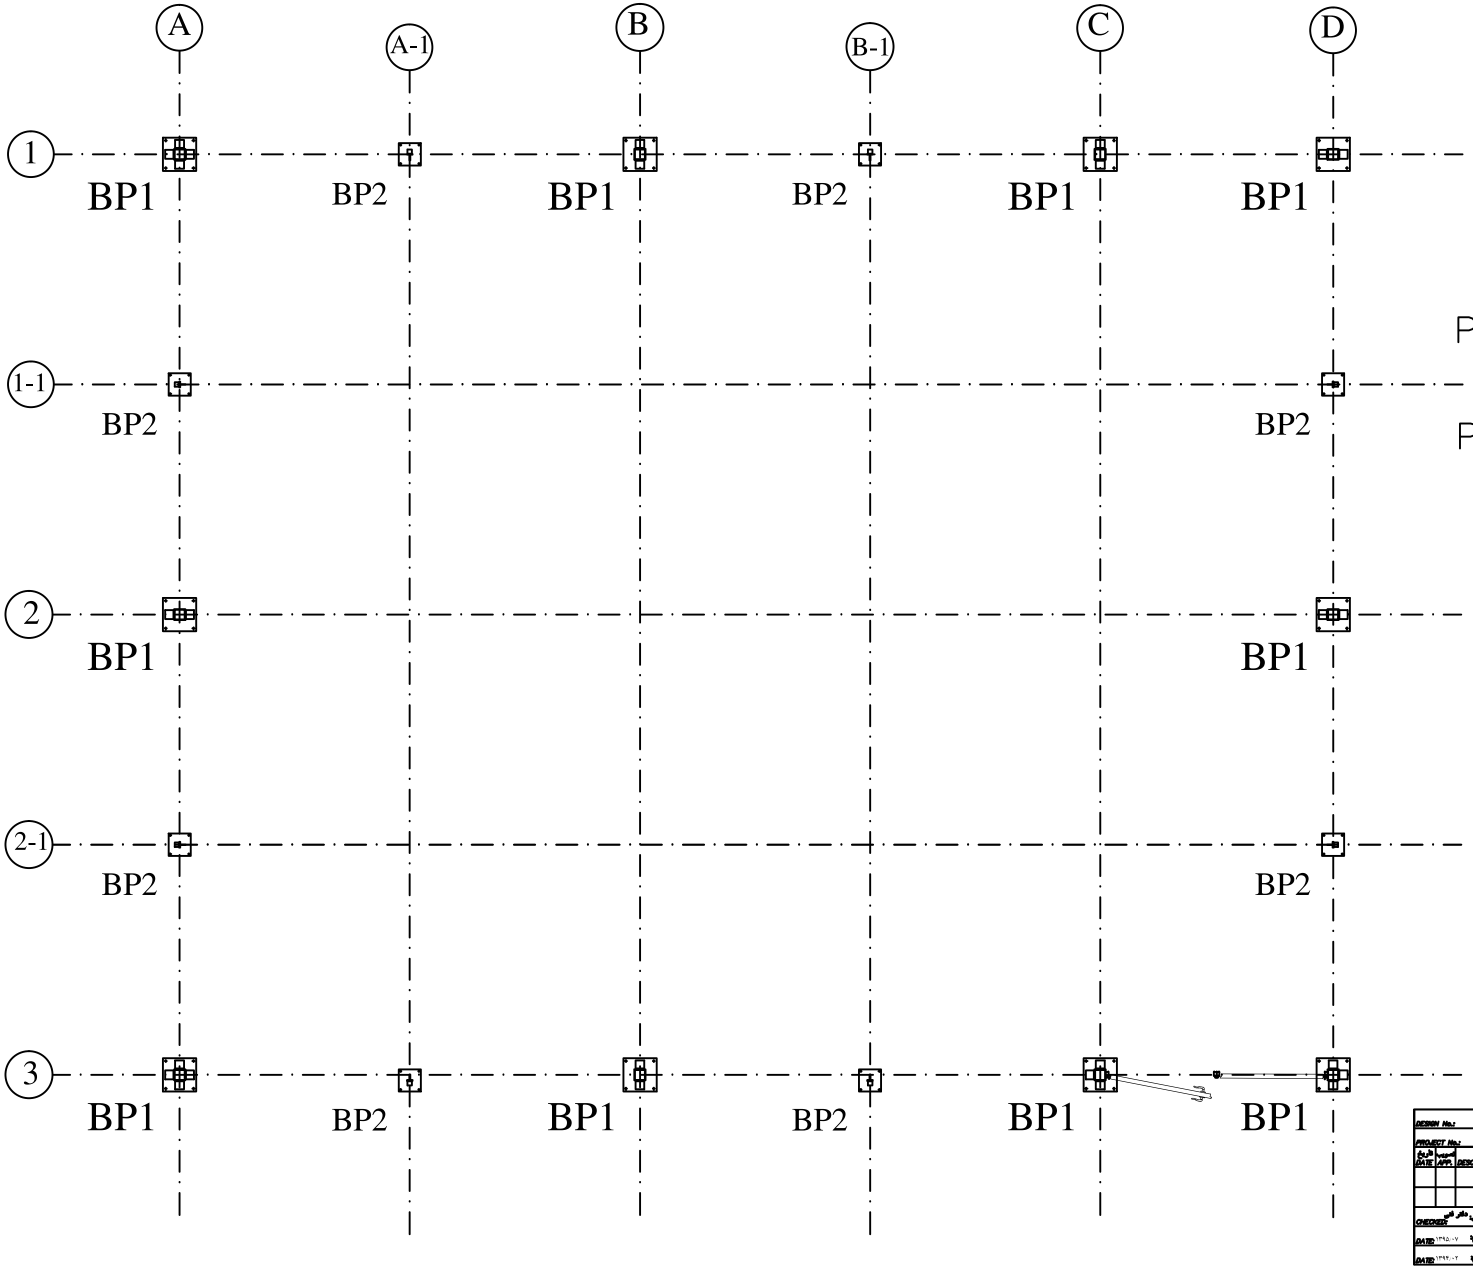

:BP1
PL300*300*10

:BP2
PL200*200*5

PLAN
SCALE 1:25

کارفرما: سازمان جهاد کشاورزی خراسان رضوی		شماره طرح: DESIGN No.:	
		شماره پروژه: PROJECT No.:	
مهندسین مشاور مشهد زمین ساخت	R.	شرح: DESCRIPTION	تصویب APP. / تاریخ DATE
	۱		
عنوان: اتاقک مرکزی پمپاژ آبیاری تحت فشار	۲		
عنوان نقشه: DWG. NAME:		طراح: دفتر فنی DESIGN:	کنترل: دفتر فنی CHECKED:
		ترسیم: دفتر فنی DRAWN:	تاریخ: ۱۳۹۵/۰۷ DATE:
رشته: FIELED : / شماره نقشه: DWG. No.:01 / مقیاس: SCALE: / واحد: UNIT:		تصویب: دفتر فنی APPO.:	تاریخ: ۱۳۹۴/۰۲ DATE:

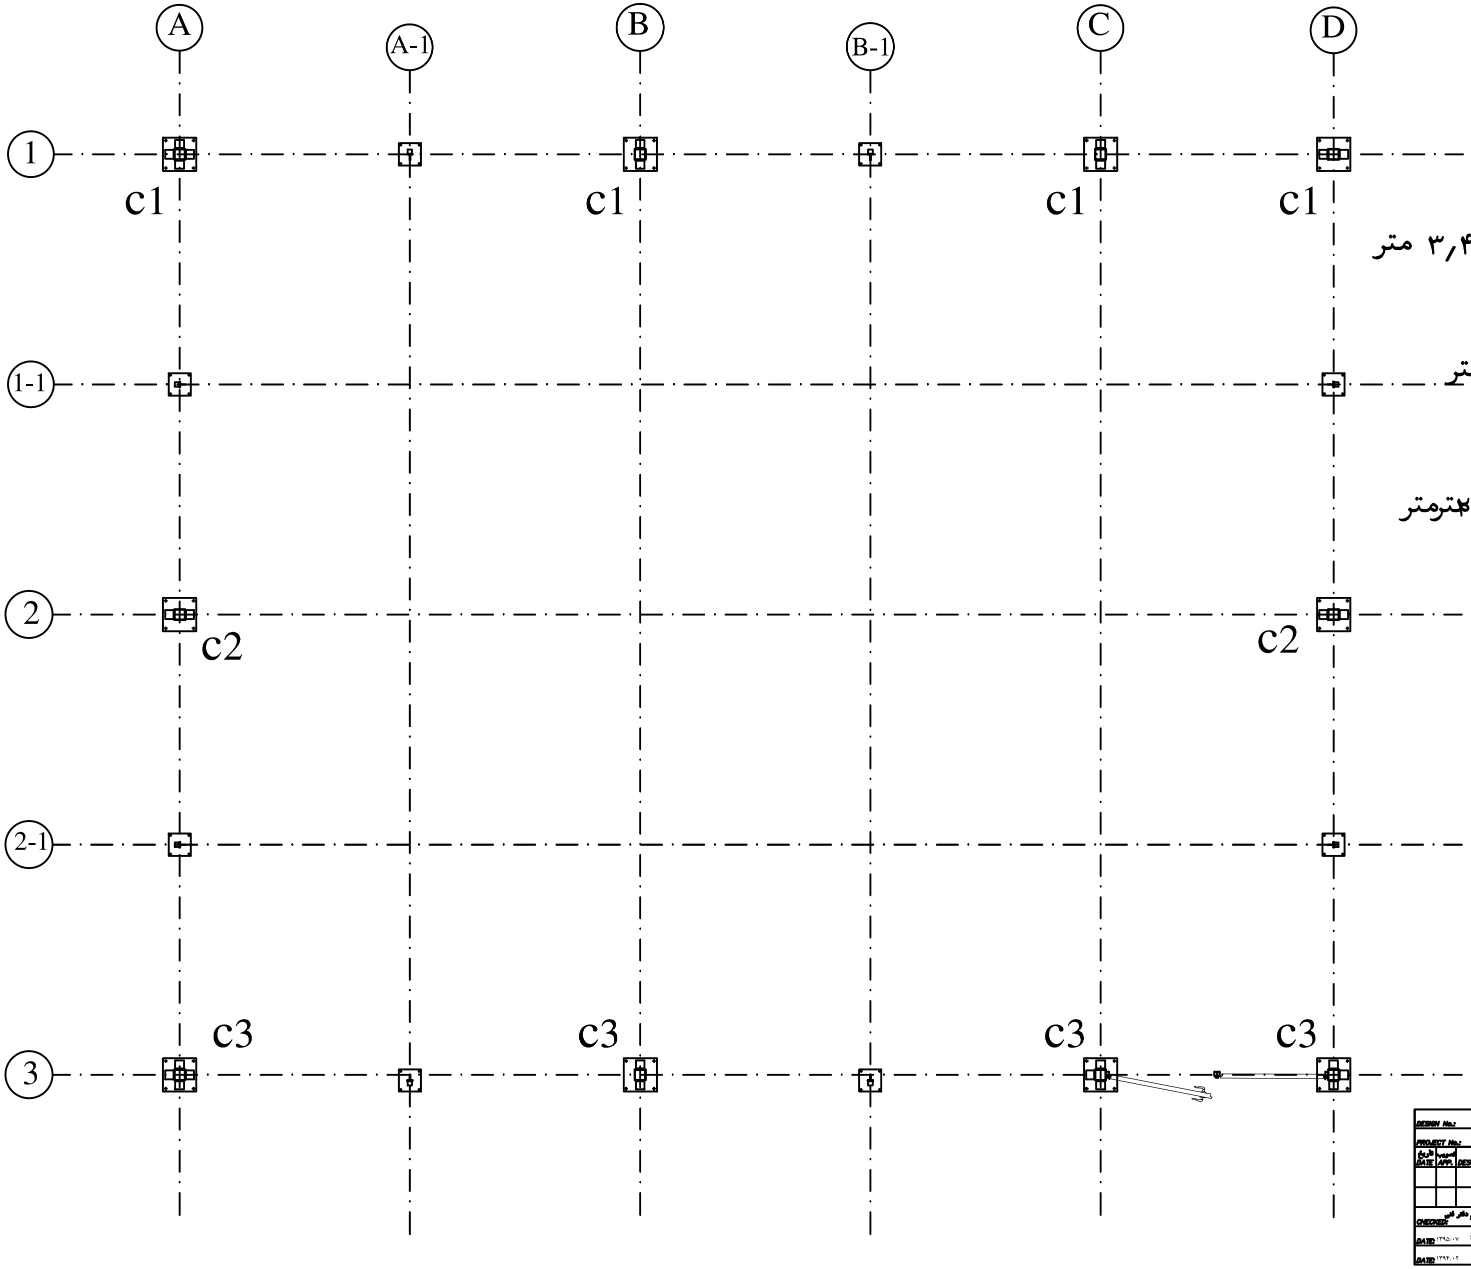

c3: ستون ها باارتفا غ ۳٫۴۰ متر

c2: ستون ها باارتفاع ۳ متر

c1: ستون ها باارتفاع۲٫۲۶مترمتر

PLAN

SCALE 1:25

کارفرما: سازمان جهاد کشاورزی خراسان رضوی

مهندسین مشاور مشهد زمین ساخت

عنوان: اتاقک مرکزی پمپاژ آبیاری تحت فشار

عنوان نقشه: پلان اتاقک ۸در۱۰
DWG. NAME:

شماره طرح: DESIGN No.:

شماره پروژه: PROJECT No.:

تاریخ DATE	تصویب APP.	شرح: DESCRIPTION	R.
			۱
			۲

کنترل: دفتر فنی CHECKED:
طراح: دفتر فنی DESIGN:
تاریخ: ۱۳۹۵/۰۷ DATE:
ترسیم: دفتر فنی DRAWN:
تاریخ: ۱۳۹۴/۰۲ DATE:
تصویب: دفتر فنی APPO.:
رشته: FIELED :
شماره نقشه: DWG. No.:01
مقیاس: SCALE:
واحد: UNIT:

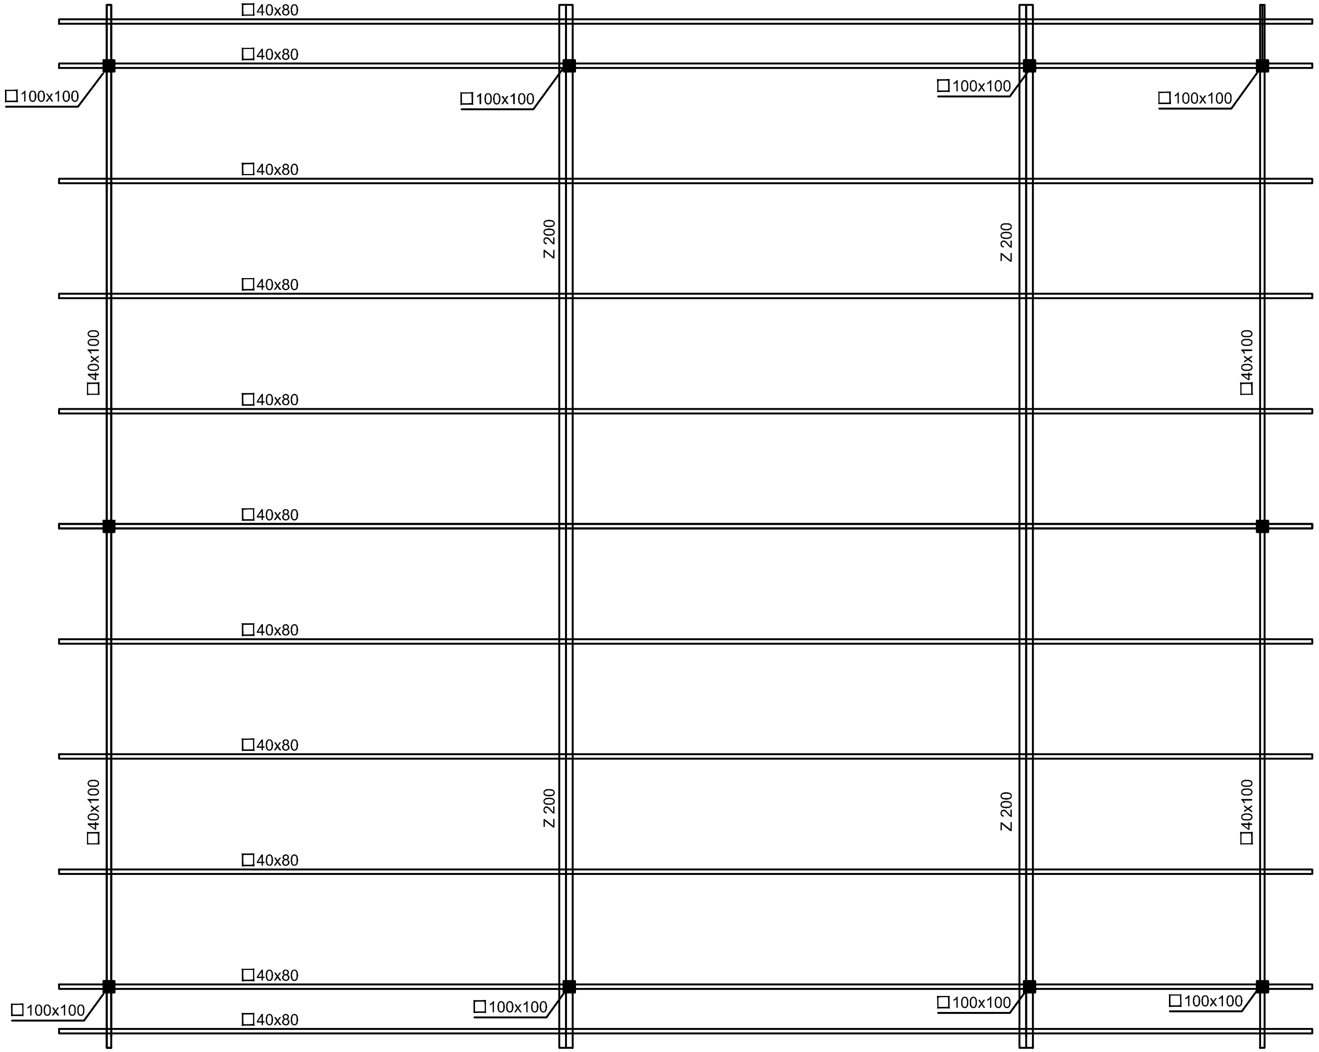

کارفرما: سازمان جهاد کشاورزی خراسان رضوی

مهندسین مشاور مشهد زمین ساخت

عنوان: اتاقک مرکزی پمپاژ آبیاری تحت فشار

عنوان نقشه: پلان تیرها وستونهای اتاقک ۸در۱۰
DWG. NAME:

شماره طرح: DESIGN No.:
شماره پروژه: PROJECT No.:

R.	شرح DESCRIPTION	تصویب APP.	تاریخ DATE
۱			
۲			

طراح: دفتر فنی DESIGN:
کنترل: دفتر فنی CHECKED:
ترسیم: دفتر فنی DRAWN:
تاریخ: ۱۳۹۵/۰۷ DATE:
تصویب: دفتر فنی APPD.:
تاریخ: ۱۳۹۴/۰۲ DATE:
رشته: FIELED :
شماره نقشه: DWG. No.:01
مقیاس: SCALE:
واحد: UNIT:

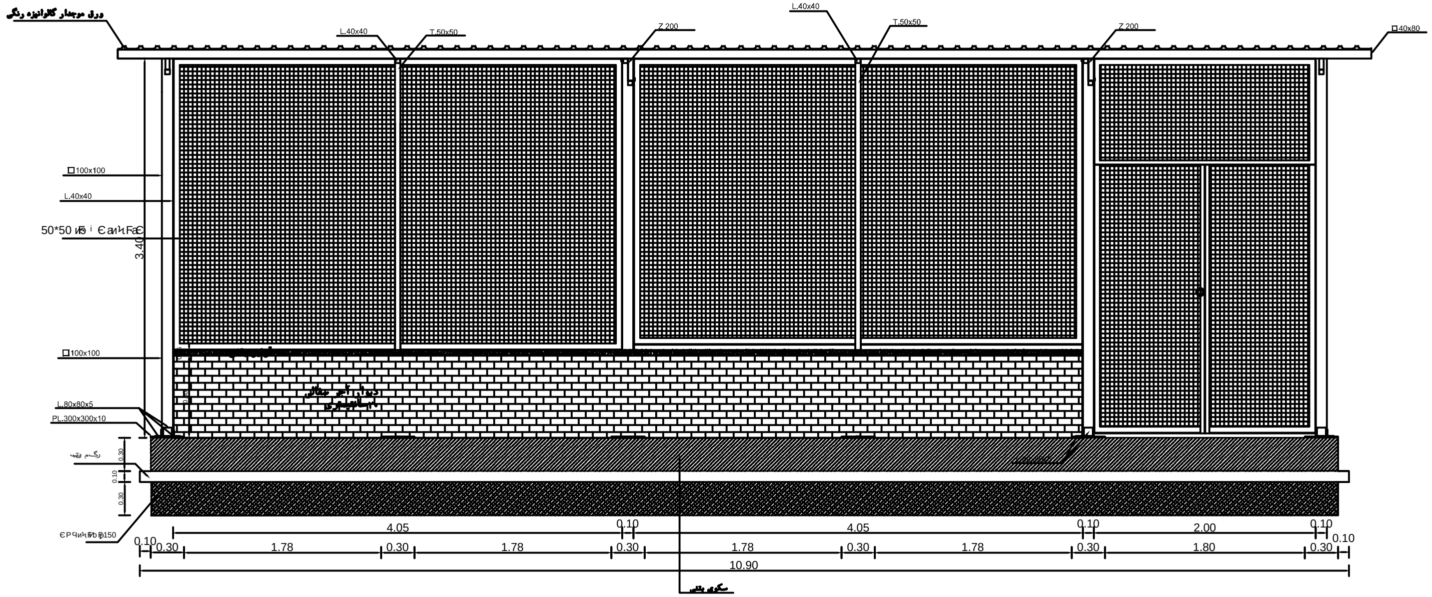

SECTION A-A

SCALE 1:25

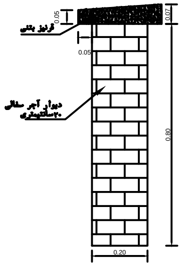

جزئیات اجرای دیوار آجری و قرنیز بتنی

توجه :

– شیب سازه در جهت شیب زمین بوده ولوله زهکش به قطر دو اینچ درجهت هدایت آبهای سطحی به بیرون در زیر دیوار جانبی تعبیه شود.

کارفرما: سازمان جهاد کشاورزی خراسان رضوی
مهندسین مشاور مشهد زمین ساخت
عنوان: اتاقک مرکزی پمپاژ آبیاری تحت فشار
عنوان نقشه: مقطع اتاقک ۸در۱۰
DWG. NAME:
شماره طرح: DESIGN No.:
شماره پروژه: PROJECT No.:

تاریخ DATE	تصویب APP.	شرح: DESCRIPTION	R.
			۱
			۲

طراح: دفتر فنی DESIGN:
کنترل: دفتر فنی CHECKED:
ترسیم: دفتر فنی DRAWN:
تاریخ: ۱۳۹۵/۰۷ DATE:
تصویب: دفتر فنی APPO.:
تاریخ: ۱۳۹۴/۰۲ DATE:
رشته: FIELED :
شماره نقشه: DWG. No.:01
مقیاس: SCALE:
واحد: UNIT:

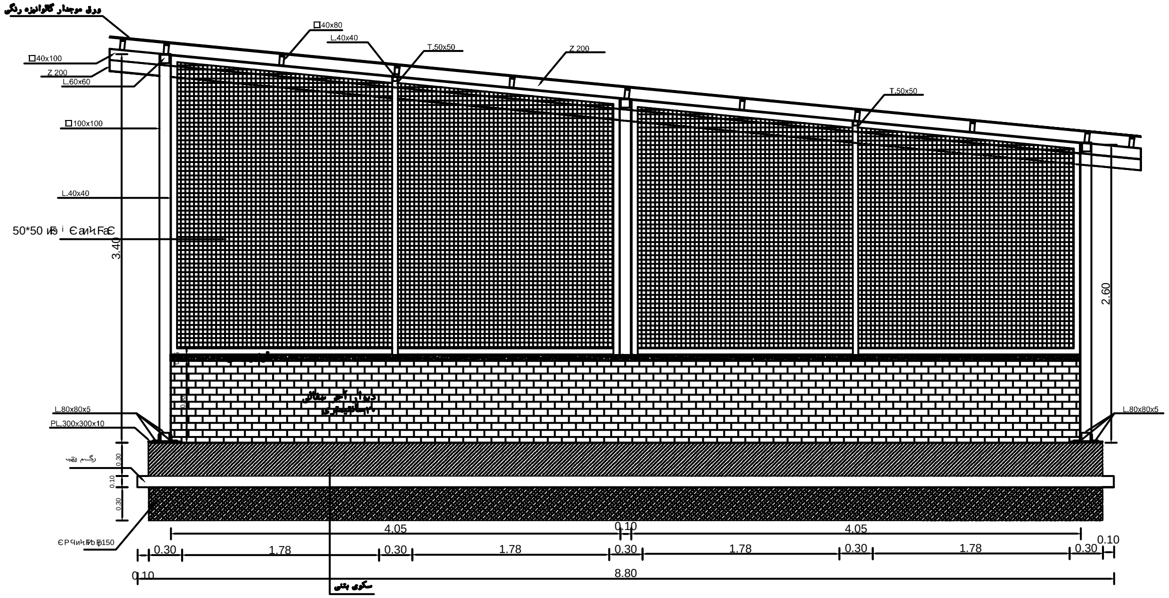

SECTION B-B

SCALE 1:25

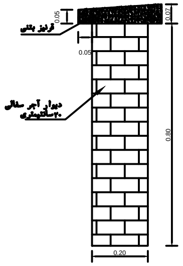

جزئیات اجرای دیوار آجری و قرنیز بتنی

کارفرما: سازمان جهاد کشاورزی خراسان رضوی

مهندسین مشاور مشهد زمین ساخت

عنوان: اتاقک مرکزی پمپاژ آبیاری تحت فشار

عنوان نقشه: مقطع اتاقک ۸در۱۰
DWG. NAME:

شماره طرح: DESIGN No.:
شماره پروژه: PROJECT No.:

تاریخ DATE	تصویب APP.	شرح: DESCRIPTION	R.
			۱
			۲

کنترل: دفتر فنی CHECKED:
طراح: دفتر فنی DESIGN:
تاریخ: ۱۳۹۵/۰۷ DATE:
ترسیم: دفتر فنی DRAWN:
تاریخ: ۱۳۹۴/۰۲ DATE:
تصویب: دفتر فنی APPO.:

رشته: FIELED :
شماره نقشه: DWG. No.:01
مقیاس: SCALE:
واحد: UNIT:

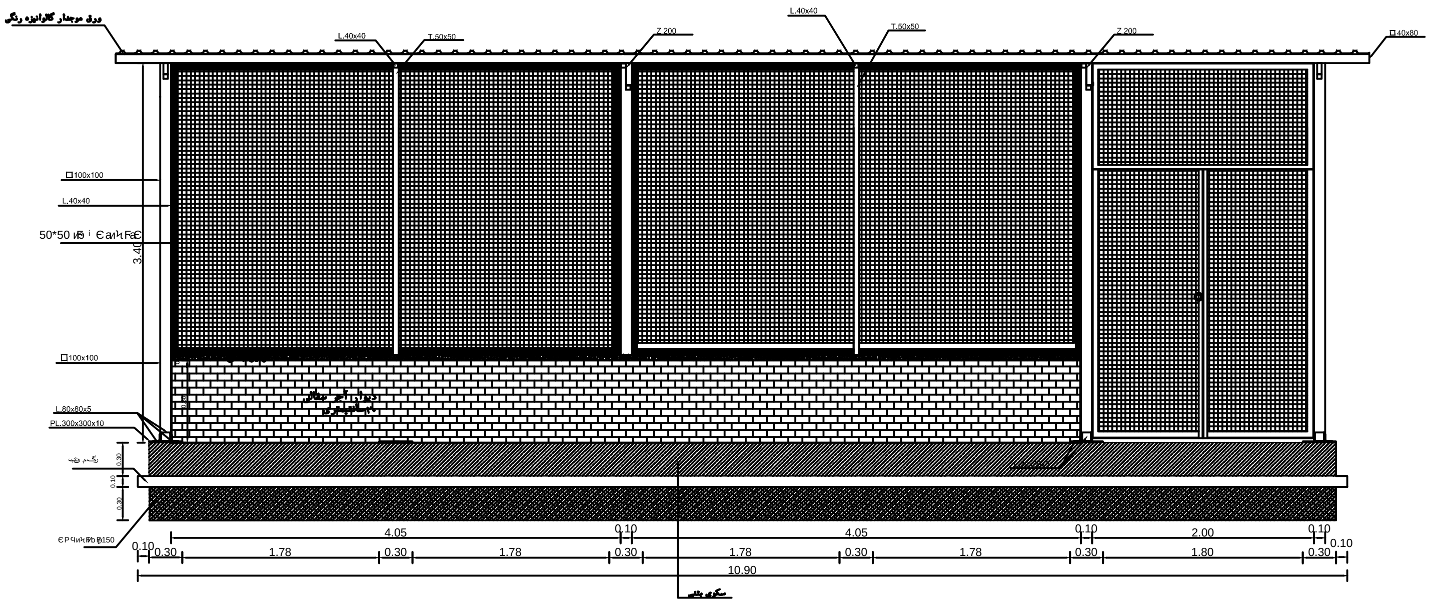

SECTION C-C

SCALE 1:25

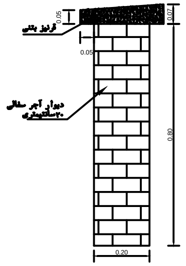

جزئیات اجرای دیوار آجری و قرنیز بتنی

کارفرما: سازمان جهاد کشاورزی خراسان رضوی	شماره طرح: DESIGN No.: شماره پروژه: PROJECT No.:
مهندسین مشاور مشهد زمین ساخت	R. | شرح: DESCRIPTION | تصویب APP. | تاریخ DATE ۱ ۲
عنوان: اتاقک مرکزی پمپاژ آبیاری تحت فشار	
عنوان نقشه: مقطع اتاقک ۸در۱۰ DWG. NAME:	طراح: دفتر فنی DESIGN: | کنترل: دفتر فنی CHECKED: ترسیم: دفتر فنی DRAWN: | تاریخ: DATE: ۱۳۹۵/۰۷
واحد: UNIT: | مقیاس: SCALE: | شماره نقشه: DWG. No.:01 | رشته: FIELED :	تصویب: دفتر فنی APPO.: | تاریخ: DATE: ۱۳۹۴/۰۲

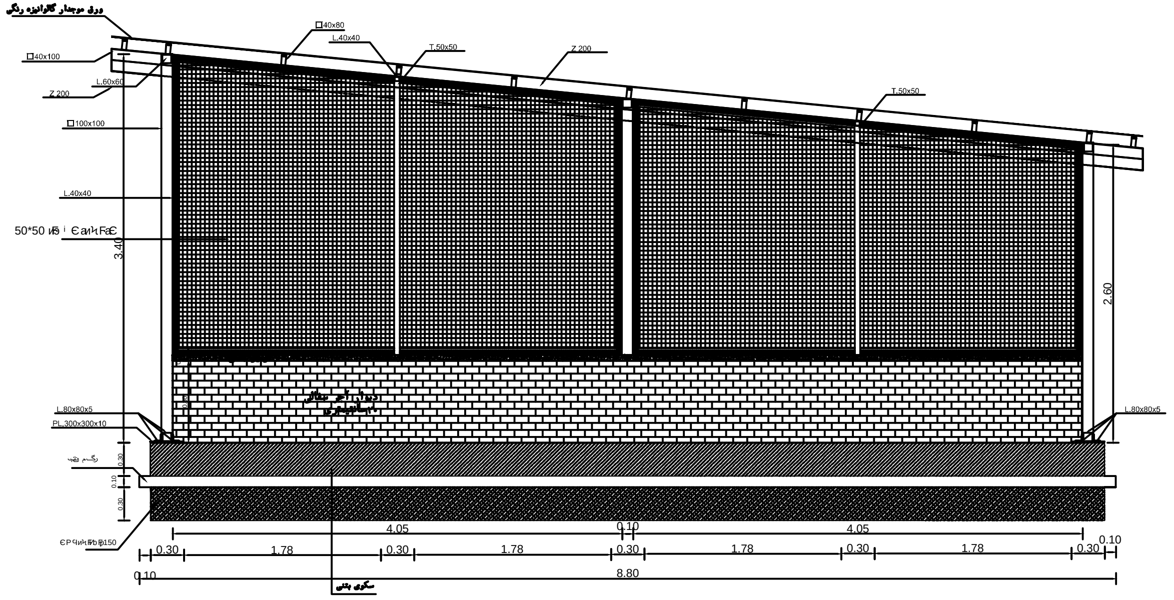

SECTION D-D

SCALE 1:25

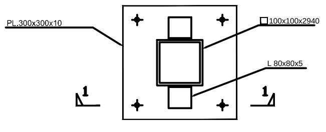

PLAN

SCALE 1:5

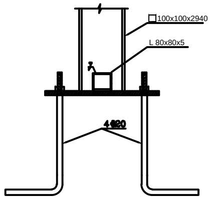

SECTION 1-1

SCALE 1:5

کارفرما: سازمان جهاد کشاورزی خراسان رضوی

مهندسین مشاور مشهد زمین ساخت

عنوان: اتاقک مرکزی پمپاژ آبیاری تحت فشار

عنوان نقشه: مقطع اتاقک ۸در۱۰
جزئیات اجرایی ستون

DWG. NAME:

شماره طرح: DESIGN No.:

شماره پروژه: PROJECT No.:

R.	شرح: DESCRIPTION	تصویب APP.	تاریخ DATE
۱			
۲			

طراح: دفتر فنی DESIGN:
کنترل: دفتر فنی CHECKED:
ترسیم: دفتر فنی DRAWN:
تاریخ: DATE: ۱۳۹۵/۰۷
تصویب: دفتر فنی APPO.:
تاریخ: DATE: ۱۳۹۴/۰۲

واحد: UNIT:
مقیاس: SCALE:
شماره نقشه: DWG. No.: 01
رشته: FIELED :